


Схема разбивки земельных участков с отображением образуемых и уточняемых земельных участков, составленная с применением картографической основы

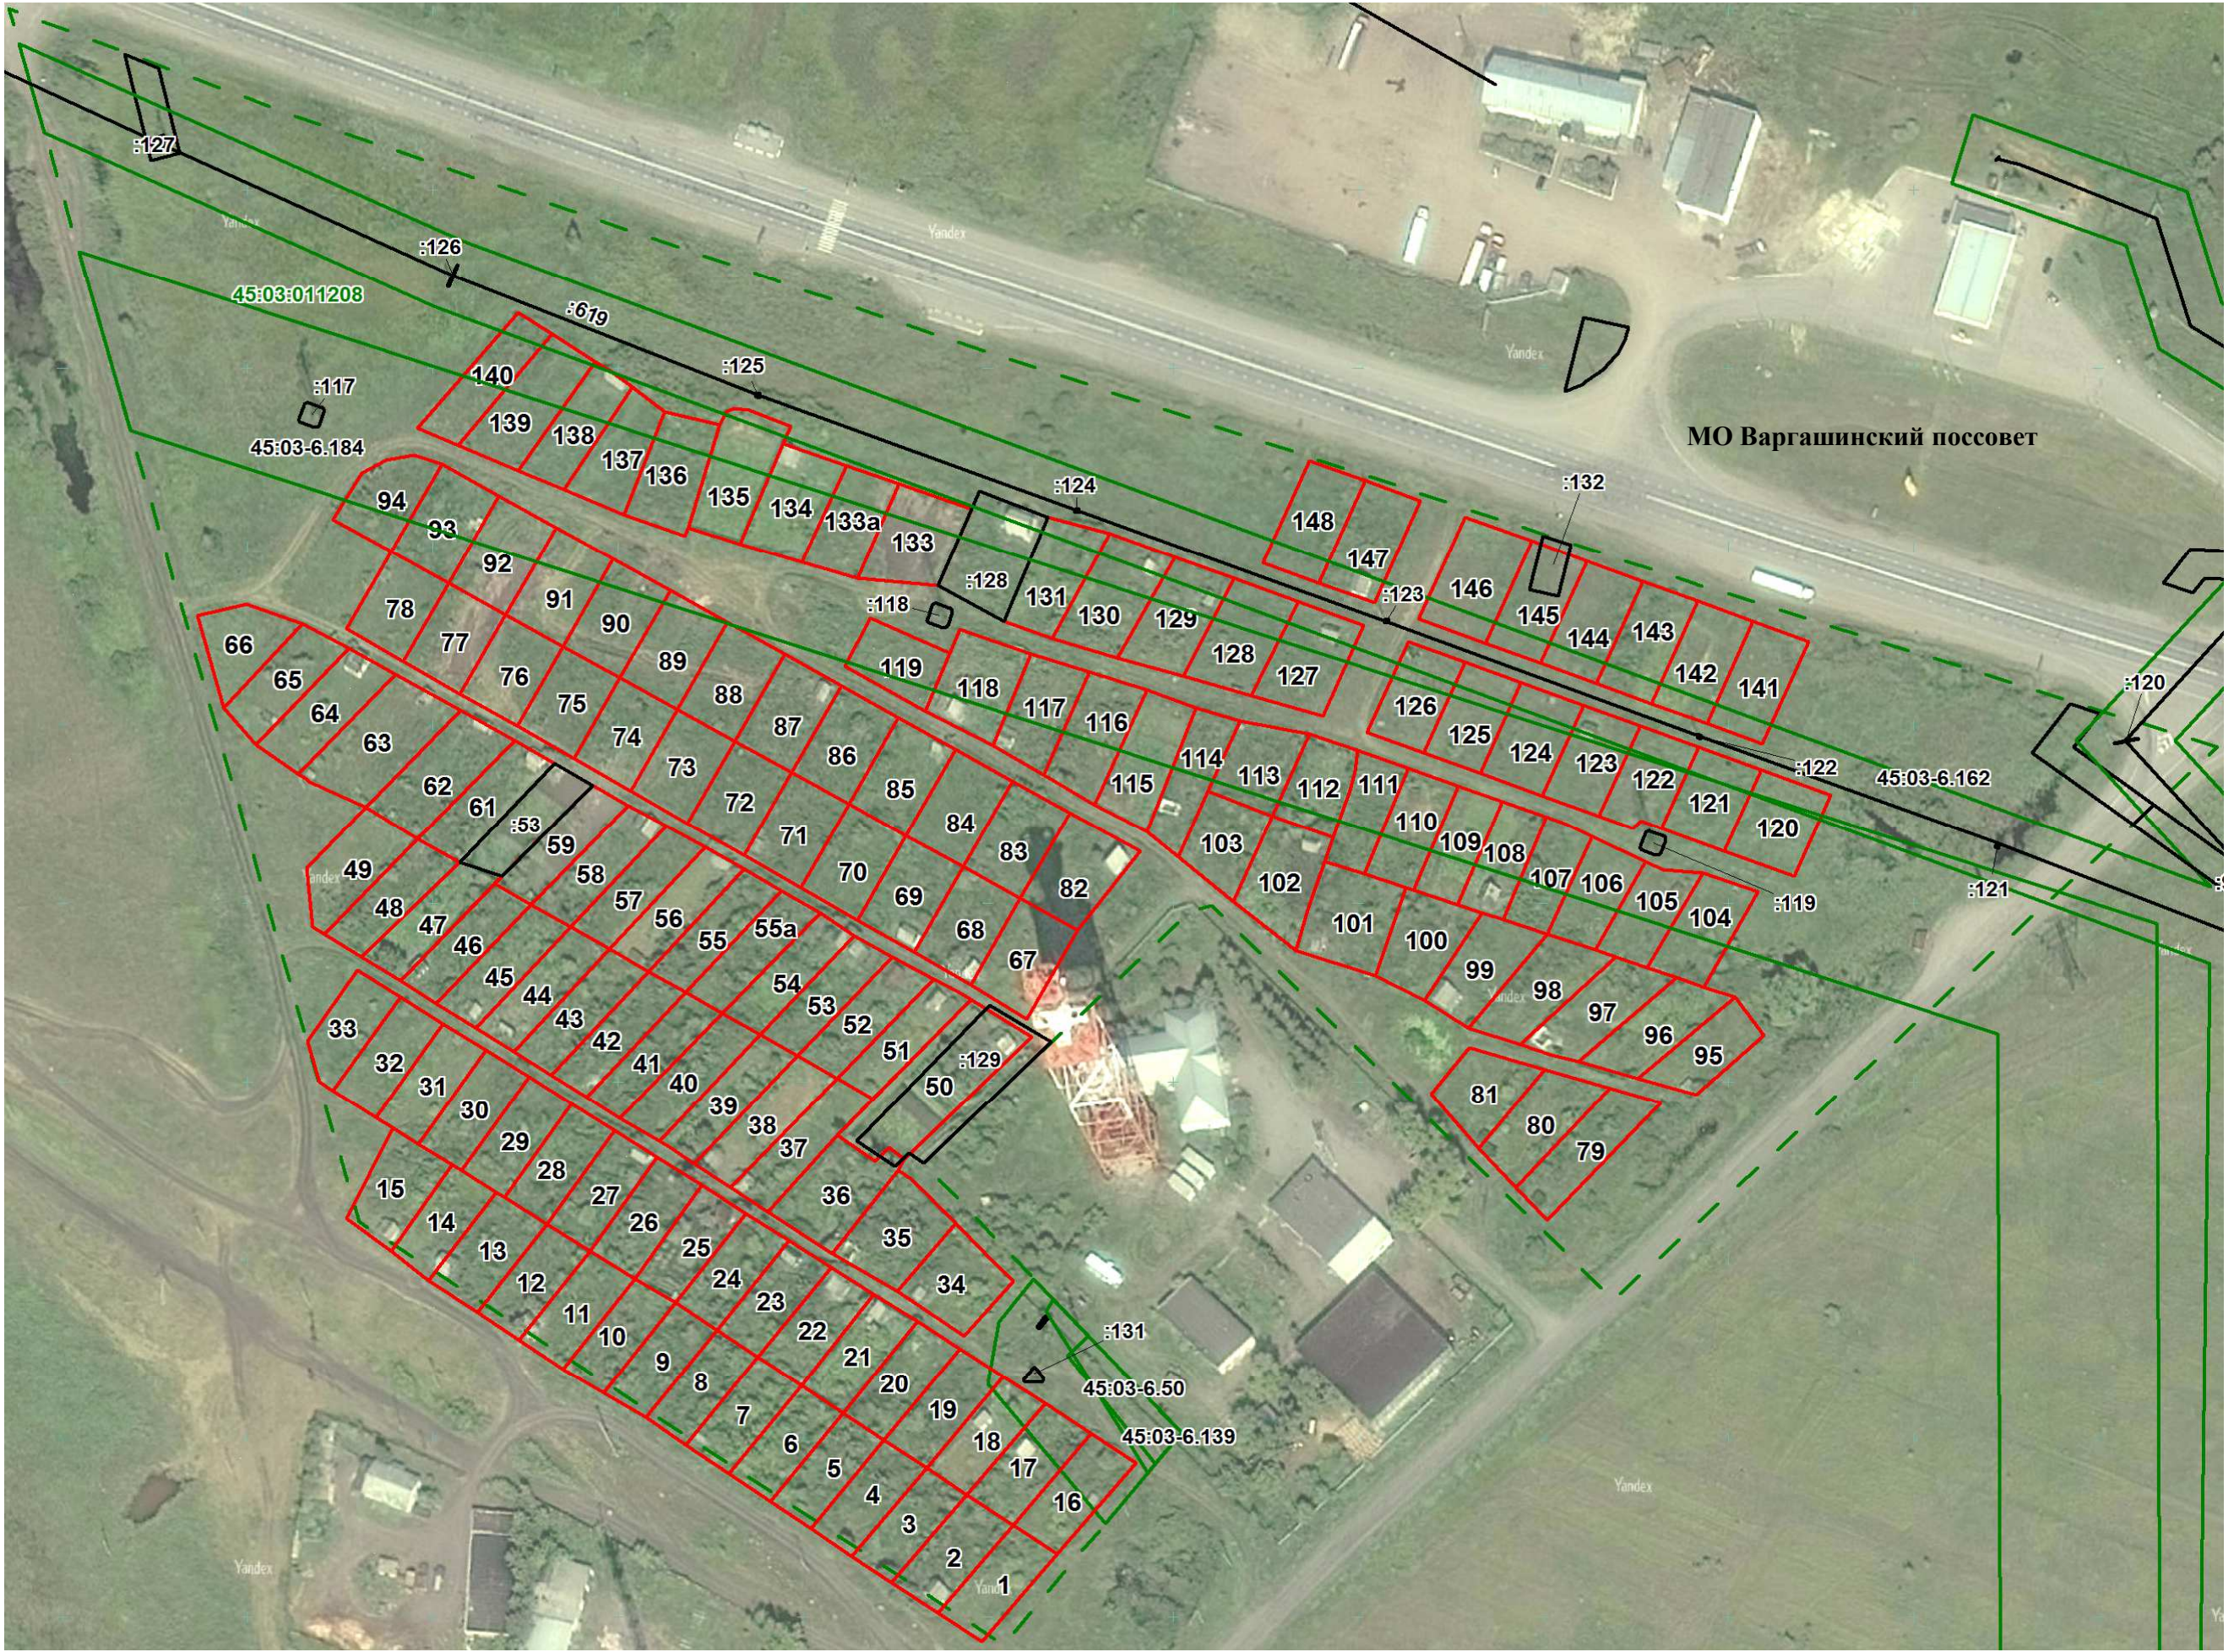

Масштаб 1:1800

Условные обозначения:

- - местоположение границ уточняемых земельных участков по результатам комплексных кадастровых работ;
- - существующая часть границы, имеющиеся в ЕГРН сведения о которой достаточны для определения ее местоположения;
- - границы зон с особыми условиями использования территорий, сведения о которых содержатся в ЕГРН;
- - - - граница кадастрового квартала;

**45:03:011208** - номер кадастрового квартала;  
1 - обозначение земельного участка.